

Приложение 1
к постановлению администрации

от «__» _____ 2020 г № _____

СХЕМА РАСПОЛОЖЕНИЯ ГРАНИЦ ПУБЛИЧНОГО СЕРВИТУТА

Площадь испрашиваемого публичного сервитута <u>844</u> кв. м, в том числе:		
Площадь испрашиваемого публичного сервитута на участке 38:17:000000:53 - 478 кв. м		
Площадь испрашиваемого публичного сервитута на участке 38:17:000000:1056 - 95 кв. м		
Площадь испрашиваемого публичного сервитута на участке 38:00:000000:118 - 271 кв. м		
Обозначение характерных точек границ	Координаты, м	
	X	Y
1	2	3
:ЗУ1(1)	—	—
н1	1016240.77	3236297.95
н2	1016240.79	3236298.95
н3	1016239.79	3236298.98
н4	1016239.77	3236297.98
н1	1016240.77	3236297.95
:ЗУ1(2)	—	—
н5	1016156.70	3236300.24
н6	1016156.72	3236301.24
н7	1016155.72	3236301.27
н8	1016155.70	3236300.27
н5	1016156.70	3236300.24
:ЗУ1(3)	—	—
н9	1016072.14	3236302.10
н10	1016072.16	3236303.10
н11	1016071.16	3236303.12
н12	1016071.14	3236302.12
н9	1016072.14	3236302.10
:ЗУ1(4)	—	—
н13	1015994.34	3236303.97
н14	1015994.36	3236304.97
н15	1015993.36	3236304.99
н16	1015993.34	3236303.99
н13	1015994.34	3236303.97
:ЗУ1(5)	—	—
н17	1015907.10	3236305.74
н18	1015907.12	3236306.74
н19	1015906.12	3236306.76
н20	1015906.10	3236305.76
н17	1015907.10	3236305.74
:ЗУ1(6)	—	—
н21	1015823.72	3236307.68
н22	1015823.74	3236308.68
н23	1015822.74	3236308.70
н24	1015822.72	3236307.70
н21	1015823.72	3236307.68
:ЗУ1(7)	—	—
н25	1015748.14	3236309.25

н26	1015748.16	3236310.25
н27	1015747.16	3236310.27
н28	1015747.14	3236309.27
н25	1015748.14	3236309.25
:3У1(8)	—	—
н29	1015675.02	3236310.91
н30	1015675.04	3236311.91
н31	1015674.04	3236311.93
н32	1015674.02	3236310.93
н29	1015675.02	3236310.91
:3У1(9)	—	—
н33	1015595.78	3236312.24
н34	1015595.80	3236313.24
н35	1015594.80	3236313.26
н36	1015594.78	3236312.26
н33	1015595.78	3236312.24
:3У1(10)	—	—
н37	1015511.99	3236314.09
н38	1015512.01	3236315.09
н39	1015511.01	3236315.11
н40	1015510.99	3236314.11
н37	1015511.99	3236314.09
:3У1(11)	—	—
н41	1015430.64	3236315.76
н42	1015430.66	3236316.76
н43	1015429.66	3236316.78
н44	1015429.64	3236315.78
н41	1015430.64	3236315.76
:3У1(12)	—	—
н45	1015350.95	3236317.55
н46	1015350.97	3236318.55
н47	1015349.97	3236318.57
н48	1015349.95	3236317.57
н45	1015350.95	3236317.55
:3У1(13)	—	—
н49	1015262.82	3236319.40
н50	1015262.84	3236320.40
н51	1015261.84	3236320.43
н52	1015261.82	3236319.43
н49	1015262.82	3236319.40
:3У1(14)	—	—
н53	1015184.34	3236321.32
н54	1015184.36	3236322.32
н55	1015183.36	3236322.35
н56	1015183.34	3236321.35
н53	1015184.34	3236321.32
:3У1(15)	—	—
н57	1015109.58	3236323.19
н58	1015109.60	3236324.19
н59	1015108.60	3236324.21
н60	1015108.58	3236323.21
н57	1015109.58	3236323.19
:3У1(16)	—	—
н61	1015034.84	3236324.94
н62	1015034.87	3236325.94

н63	1015033.87	3236325.97
н64	1015033.84	3236324.97
н61	1015034.84	3236324.94
:3Y1(17)	—	—
н65	1014977.04	3236326.24
н66	1014977.07	3236327.74
н67	1014976.07	3236327.77
н68	1014976.04	3236326.27
н65	1014977.04	3236326.24
:3Y1(18)	—	—
н69	1014804.47	3236330.63
н70	1014804.49	3236331.63
н71	1014803.49	3236331.66
н72	1014803.47	3236330.66
н69	1014804.47	3236330.63
:3Y1(19)	—	—
н73	1014735.36	3236332.31
н74	1014735.39	3236333.31
н75	1014734.39	3236333.33
н76	1014734.36	3236332.33
н73	1014735.36	3236332.31
:3Y1(20)	—	—
н77	1014649.32	3236334.43
н78	1014649.34	3236335.43
н79	1014648.34	3236335.45
н80	1014648.32	3236334.45
н77	1014649.32	3236334.43
:3Y1(21)	—	—
н81	1014576.74	3236336.10
н82	1014576.76	3236337.10
н83	1014575.76	3236337.12
н84	1014575.74	3236336.12
н81	1014576.74	3236336.10
:3Y1(22)	—	—
н85	1014500.08	3236338.10
н86	1014500.11	3236339.10
н87	1014499.11	3236339.13
н88	1014499.09	3236338.13
н85	1014500.08	3236338.10
:3Y1(23)	—	—
н89	1014427.37	3236340.07
н90	1014427.39	3236341.07
н91	1014426.39	3236341.09
н92	1014426.37	3236340.10
н89	1014427.37	3236340.07
:3Y1(24)	—	—
н93	1014349.52	3236341.84
н94	1014349.54	3236342.84
н95	1014348.54	3236342.86
н96	1014348.52	3236341.86
н93	1014349.52	3236341.84
:3Y1(25)	—	—
н97	1014259.91	3236343.87
н98	1014259.93	3236344.87
н99	1014258.93	3236344.89

н100	1014258.91	3236343.89
н97	1014259.91	3236343.87
:3У1(26)	—	—
н101	1014194.71	3236345.43
н102	1014194.74	3236346.43
н103	1014193.74	3236346.46
н104	1014193.71	3236345.46
н101	1014194.71	3236345.43
:3У1(27)	—	—
н105	1014117.93	3236347.77
н106	1014117.96	3236348.77
н107	1014116.96	3236348.80
н108	1014116.93	3236347.80
н105	1014117.93	3236347.77
:3У1(28)	—	—
н109	1014056.98	3236349.23
н110	1014057.00	3236350.23
н111	1014056.00	3236350.25
н112	1014055.98	3236349.25
н109	1014056.98	3236349.23
:3У1(29)	—	—
н113	1013963.71	3236351.37
н114	1013963.73	3236352.37
н115	1013962.73	3236352.40
н116	1013962.71	3236351.40
н113	1013963.71	3236351.37
:3У1(30)	—	—
н117	1013872.43	3236353.81
н118	1013872.45	3236354.81
н119	1013871.45	3236354.83
н120	1013871.43	3236353.83
н117	1013872.43	3236353.81
:3У1(31)	—	—
н121	1013805.83	3236355.04
н122	1013805.85	3236356.04
н123	1013804.85	3236356.06
н124	1013804.83	3236355.06
н121	1013805.83	3236355.04
:3У1(32)	—	—
н125	1013739.13	3236356.23
н126	1013739.15	3236357.23
н127	1013738.15	3236357.25
н128	1013738.13	3236356.25
н125	1013739.13	3236356.23
:3У1(33)	—	—
н129	1013661.66	3236358.00
н130	1013661.68	3236359.00
н131	1013660.68	3236359.02
н132	1013660.66	3236358.02
н129	1013661.66	3236358.00
:3У1(34)	—	—
н133	1013579.17	3236359.64
н134	1013579.19	3236360.64
н135	1013578.19	3236360.66
н136	1013578.17	3236359.66

н133	1013579.17	3236359.64
:3У1(35)	–	–
н137	1013500.05	3236361.40
н138	1013500.07	3236362.40
н139	1013499.07	3236362.42
н140	1013499.05	3236361.42
н137	1013500.05	3236361.40
:3У1(36)	–	–
н141	1013425.08	3236363.11
н142	1013425.10	3236364.11
н143	1013424.10	3236364.13
н144	1013424.08	3236363.13
н141	1013425.08	3236363.11
:3У1(37)	–	–
н145	1013356.61	3236364.39
н146	1013356.63	3236365.39
н147	1013355.63	3236365.41
н148	1013355.61	3236364.41
н145	1013356.61	3236364.39
:3У1(38)	–	–
н149	1013283.56	3236366.13
н150	1013283.58	3236367.13
н151	1013282.58	3236367.15
н152	1013282.56	3236366.15
н149	1013283.56	3236366.13
:3У1(39)	–	–
н153	1013208.65	3236367.88
н154	1013208.67	3236368.88
н155	1013207.67	3236368.90
н156	1013207.65	3236367.90
н153	1013208.65	3236367.88
:3У1(40)	–	–
н157	1013139.90	3236369.27
н158	1013139.92	3236370.27
н159	1013138.92	3236370.29
н160	1013138.90	3236369.29
н157	1013139.90	3236369.27
:3У1(41)	–	–
н161	1013062.37	3236371.24
н162	1013062.39	3236372.24
н163	1013061.39	3236372.26
н164	1013061.37	3236371.27
н161	1013062.37	3236371.24
:3У1(42)	–	–
н165	1013019.67	3236372.20
н166	1013019.69	3236373.20
н167	1013018.69	3236373.22
н168	1013018.67	3236372.22
н165	1013019.67	3236372.20
:3У1(43)	–	–
н169	1012829.71	3236357.35
н170	1012829.87	3236358.33
н171	1012828.88	3236358.50
н172	1012828.72	3236357.51
н169	1012829.71	3236357.35

:3Y1(44)	–	–
н173	1012751.70	3236370.09
н174	1012751.85	3236371.08
н175	1012750.86	3236371.23
н176	1012750.71	3236370.25
н173	1012751.70	3236370.09
:3Y1(45)	–	–
н177	1012675.49	3236381.50
н178	1012675.63	3236382.49
н179	1012674.65	3236382.63
н180	1012674.50	3236381.65
н177	1012675.49	3236381.50
:3Y1(46)	–	–
н181	1012603.05	3236392.39
н182	1012603.19	3236393.38
н183	1012602.21	3236393.53
н184	1012602.06	3236392.54
н181	1012603.05	3236392.39
:3Y1(47)	–	–
н185	1012522.90	3236404.30
н186	1012523.05	3236405.29
н187	1012522.06	3236405.43
н188	1012521.91	3236404.44
н185	1012522.90	3236404.30
:3Y1(48)	–	–
н189	1012440.76	3236416.27
н190	1012440.91	3236417.26
н191	1012439.92	3236417.41
н192	1012439.77	3236416.42
н189	1012440.76	3236416.27
:3Y1(49)	–	–
н193	1012363.40	3236428.09
н194	1012363.55	3236429.08
н195	1012362.56	3236429.23
н196	1012362.41	3236428.24
н193	1012363.40	3236428.09
:3Y1(50)	–	–
н197	1012281.59	3236440.76
н198	1012281.74	3236441.75
н199	1012280.75	3236441.90
н200	1012280.60	3236440.91
н197	1012281.59	3236440.76
:3Y1(51)	–	–
н201	1012210.32	3236451.13
н202	1012210.47	3236452.12
н203	1012209.48	3236452.26
н204	1012209.33	3236451.27
н201	1012210.32	3236451.13
:3Y1(52)	–	–
н205	1012077.28	3236415.14
н206	1012077.93	3236415.89
н207	1012077.18	3236416.55
н208	1012076.52	3236415.79
н205	1012077.28	3236415.14
:3Y1(53)	–	–

н209	1012010.29	3236287.71
н210	1012010.55	3236288.67
н211	1012009.59	3236288.94
н212	1012009.32	3236287.98
н209	1012010.29	3236287.71
:3Y1(54)	—	—
н213	1011989.68	3236213.68
н214	1011989.95	3236214.64
н215	1011988.99	3236214.91
н216	1011988.72	3236213.95
н213	1011989.68	3236213.68
:3Y1(55)	—	—
н217	1011966.02	3236131.10
н218	1011966.30	3236132.06
н219	1011965.33	3236132.33
н220	1011965.06	3236131.37
н217	1011966.02	3236131.10
:3Y1(56)	—	—
н221	1011941.78	3236043.76
н222	1011942.06	3236044.72
н223	1011941.09	3236044.99
н224	1011940.82	3236044.03
н221	1011941.78	3236043.76
:3Y1(57)	—	—
н225	1011924.93	3235985.20
н226	1011925.21	3235986.16
н227	1011924.24	3235986.43
н228	1011923.97	3235985.47
н225	1011924.93	3235985.20
:3Y1(58)	—	—
н229	1011902.87	3235906.36
н230	1011903.15	3235907.32
н231	1011902.18	3235907.59
н232	1011901.91	3235906.63
н229	1011902.87	3235906.36
:3Y1(59)	—	—
н233	1011885.41	3235845.04
н234	1011885.69	3235846.00
н235	1011884.72	3235846.27
н236	1011884.45	3235845.31
н233	1011885.41	3235845.04
:3Y1(60)	—	—
н237	1011864.40	3235770.30
н238	1011864.68	3235771.26
н239	1011863.71	3235771.53
н240	1011863.44	3235770.57
н237	1011864.40	3235770.30
:3Y1(61)	—	—
н241	1011817.40	3235596.93
н242	1011817.66	3235597.90
н243	1011816.69	3235598.15
н244	1011816.44	3235597.19
н241	1011817.40	3235596.93
:3Y1(62)	—	—
н245	1011792.23	3235503.66

н246	1011792.49	3235504.63
н247	1011791.53	3235504.89
н248	1011791.27	3235503.92
н245	1011792.23	3235503.66
:3Y1(63)	—	—
н249	1011767.29	3235411.26
н250	1011767.55	3235412.23
н251	1011766.59	3235412.49
н252	1011766.33	3235411.52
н249	1011767.29	3235411.26
:3Y1(64)	—	—
н253	1011743.91	3235324.83
н254	1011744.17	3235325.80
н255	1011743.20	3235326.06
н256	1011742.95	3235325.09
н253	1011743.91	3235324.83
:3Y1(65)	—	—
н257	1011722.80	3235245.02
н258	1011723.06	3235245.99
н259	1011722.09	3235246.24
н260	1011721.84	3235245.28
н257	1011722.80	3235245.02
:3Y1(66)	—	—
н261	1011703.52	3235173.24
н262	1011703.78	3235174.21
н263	1011702.81	3235174.47
н264	1011702.56	3235173.50
н261	1011703.52	3235173.24
:3Y1(67)	—	—
н265	1011681.56	3235090.79
н266	1011681.82	3235091.76
н267	1011680.85	3235092.01
н268	1011680.60	3235091.05
н265	1011681.56	3235090.79
:3Y1(68)	—	—
н269	1011663.56	3235021.63
н270	1011663.82	3235022.60
н271	1011662.85	3235022.85
н272	1011662.60	3235021.89
н269	1011663.56	3235021.63
:3Y1(69)	—	—
н273	1016299.29	3236296.44
н274	1016299.39	3236297.43
н275	1016293.42	3236298.02
н276	1016293.32	3236297.02
н273	1016299.29	3236296.44
:3Y1(70)	—	—
н277	1014882.13	3236328.68
н278	1014882.16	3236329.68
н279	1014876.64	3236329.85
н280	1014876.61	3236328.86
н277	1014882.13	3236328.68
:3Y1(71)	—	—
н281	1012955.82	3236370.51
н282	1012954.70	3236374.73

н283	1012954.16	3236375.57
н284	1012950.00	3236372.88
н285	1012950.54	3236372.04
н286	1012955.06	3236369.87
н281	1012955.82	3236370.51
:3Y1(72)	—	—
н287	1012923.06	3236373.16
н288	1012920.33	3236377.16
н289	1012919.50	3236376.59
н290	1012922.24	3236372.60
н287	1012923.06	3236373.16
:3Y1(73)	—	—
н291	1012913.05	3236345.39
н292	1012912.50	3236346.22
н293	1012909.38	3236348.57
н294	1012908.46	3236348.18
н295	1012908.13	3236343.29
н296	1012908.68	3236342.46
н291	1012913.05	3236345.39
:3Y1(74)	—	—
н297	1012122.20	3236461.01
н298	1012123.51	3236464.52
н299	1012123.37	3236465.51
н300	1012118.12	3236464.77
н301	1012118.26	3236463.78
н302	1012121.23	3236460.78
н297	1012122.20	3236461.01
:3Y1(75)	—	—
н303	1012035.00	3236357.76
н304	1012035.34	3236358.70
н305	1012031.53	3236362.59
н306	1012030.57	3236362.87
н307	1012029.00	3236357.48
н308	1012029.96	3236357.20
н303	1012035.00	3236357.76
:3Y1(76)	—	—
н309	1011841.19	3235679.60
н310	1011841.44	3235680.57
н311	1011836.24	3235681.87
н312	1011835.99	3235680.90
н309	1011841.19	3235679.60
:3Y1(77)	—	—
н313	1011644.71	3234953.25
н314	1011647.08	3234959.10
н315	1011646.15	3234959.47
н316	1011641.24	3234958.87
н317	1011640.81	3234957.96
н318	1011643.79	3234953.63
н313	1011644.71	3234953.25
:3Y1(78)	—	—
н319	1011583.33	3234877.65
н320	1011586.93	3234882.06
н321	1011586.16	3234882.70
н322	1011582.56	3234878.28
н319	1011583.33	3234877.65


:3Y1(79)	–	–
н323	1018855.17	3239893.00
н324	1018857.91	3239899.15
н325	1018856.99	3239899.56
н326	1018851.70	3239897.58
н327	1018851.48	3239896.60
н328	1018854.26	3239893.40
н323	1018855.17	3239893.00
:3Y1(80)	–	–
н329	1018843.63	3239990.03
н330	1018841.53	3239995.55
н331	1018840.59	3239995.20
н332	1018838.60	3239991.51
н333	1018839.14	3239990.67
н334	1018842.70	3239989.67
н329	1018843.63	3239990.03
:3Y1(81)	–	–
н335	1018700.06	3240278.07
н336	1018699.45	3240278.86
н337	1018695.14	3240275.52
н338	1018695.75	3240274.73
н335	1018700.06	3240278.07
:3Y1(82)	–	–
н339	1018554.61	3240549.00
н340	1018551.47	3240553.92
н341	1018550.63	3240553.38
н342	1018553.76	3240548.46
н339	1018554.61	3240549.00
:3Y1(83)	–	–
н343	1018524.94	3240602.86
н344	1018525.80	3240603.37
н345	1018522.84	3240608.37
н346	1018521.98	3240607.86
н347	1018518.82	3240601.81
н348	1018519.48	3240601.06
н343	1018524.94	3240602.86
:3Y1(84)	–	–
н349	1018512.63	3240633.37
н350	1018512.64	3240634.37
н351	1018506.69	3240634.46
н352	1018506.67	3240633.46
н349	1018512.63	3240633.37
:3Y1(85)	–	–
н353	1018507.97	3240673.80
н354	1018507.84	3240674.79
н355	1018502.78	3240674.12
н356	1018502.91	3240673.13
н353	1018507.97	3240673.80
:3Y1(86)	–	–
н357	1018504.76	3240701.12
н358	1018504.08	3240706.98
н359	1018503.08	3240706.87
н360	1018499.79	3240704.97
н361	1018499.67	3240703.98
н362	1018503.77	3240701.00

н357	1018504.76	3240701.12
:3Y1(87)	—	—
н363	1018627.93	3240411.50
н364	1018627.47	3240412.38
н365	1018626.58	3240411.92
н366	1018627.05	3240411.03
н363	1018627.93	3240411.50
:3Y1(88)	—	—
н367	1018663.25	3240343.60
н368	1018662.79	3240344.48
н369	1018661.90	3240344.02
н370	1018662.37	3240343.13
н367	1018663.25	3240343.60
:3Y1(89)	—	—
н371	1018734.78	3240205.55
н372	1018734.32	3240206.44
н373	1018733.43	3240205.98
н374	1018733.89	3240205.10
н371	1018734.78	3240205.55
:3Y1(90)	—	—
н375	1018771.06	3240135.19
н376	1018770.61	3240136.08
н377	1018769.72	3240135.63
н378	1018770.17	3240134.74
н375	1018771.06	3240135.19
:3Y1(91)	—	—
н379	1018807.59	3240062.84
н380	1018807.14	3240063.73
н381	1018806.25	3240063.28
н382	1018806.70	3240062.39
н379	1018807.59	3240062.84
:3Y1(92)	—	—
н383	1018842.48	3239851.78
н384	1018842.77	3239852.74
н385	1018841.82	3239853.03
н386	1018841.52	3239852.08
н383	1018842.48	3239851.78
:3Y1(93)	—	—
н387	1018827.01	3239800.85
н388	1018827.30	3239801.81
н389	1018826.34	3239802.10
н390	1018826.05	3239801.15
н387	1018827.01	3239800.85
:3Y1(94)	—	—
н391	1018798.40	3239719.95
н392	1018804.91	3239718.14
н393	1018807.00	3239725.09
н394	1018800.48	3239726.89
н391	1018798.40	3239719.95
:3Y1(95)	—	—
н395	1018772.69	3239634.78
н396	1018777.25	3239633.53
н397	1018778.70	3239638.38
н398	1018774.14	3239639.62
н395	1018772.69	3239634.78

:3Y1(96)	–	–
н399	1018663.83	3239272.21
н400	1018668.50	3239271.37
н401	1018669.36	3239276.23
н402	1018664.69	3239277.08
н399	1018663.83	3239272.21
:3Y1(97)	–	–
н403	1018561.85	3238939.34
н404	1018566.56	3238937.82
н405	1018568.19	3238942.47
н406	1018563.48	3238944.00
н403	1018561.85	3238939.34
:3Y1(98)	–	–
н407	1018490.85	3238708.84
н408	1018498.65	3238706.71
н409	1018500.78	3238714.57
н410	1018492.99	3238716.70
н407	1018490.85	3238708.84
:3Y1(99)	–	–
н411	1018356.81	3238378.00
н412	1018361.37	3238376.02
н413	1018363.36	3238380.58
н414	1018358.80	3238382.56
н411	1018356.81	3238378.00
:3Y1(100)	–	–
н415	1018254.64	3238127.68
н416	1018259.02	3238125.93
н417	1018260.77	3238130.31
н418	1018256.39	3238132.06
н415	1018254.64	3238127.68
:3Y1(101)	–	–
н419	1018174.17	3237918.38
н420	1018176.06	3237922.68
н421	1018171.73	3237924.58
н422	1018169.84	3237920.27
н419	1018174.17	3237918.38
:3Y1(102)	–	–
н423	1018090.66	3237731.75
н424	1018095.51	3237727.49
н425	1018099.82	3237732.39
н426	1018094.97	3237736.66
н423	1018090.66	3237731.75
:3Y1(103)	–	–
н427	1017898.37	3237608.62
н428	1017900.81	3237604.37
н429	1017905.05	3237606.81
н430	1017902.61	3237611.06
н427	1017898.37	3237608.62
:3Y1(104)	–	–
н431	1017750.22	3237506.26
н432	1017755.48	3237509.90
н433	1017751.71	3237515.33
н434	1017746.45	3237511.69
н431	1017750.22	3237506.26
:3Y1(105)	–	–

н435	1017587.01	3237383.34
н436	1017590.98	3237385.90
н437	1017588.33	3237389.99
н438	1017584.36	3237387.43
н435	1017587.01	3237383.34
:3У1(106)	—	—
н439	1017421.08	3237256.47
н440	1017424.86	3237259.28
н441	1017422.17	3237263.27
н442	1017418.39	3237260.46
н439	1017421.08	3237256.47
:3У1(107)	—	—
н443	1017239.17	3237126.85
н444	1017243.24	3237121.73
н445	1017248.43	3237125.74
н446	1017244.35	3237130.87
н443	1017239.17	3237126.85
:3У1(108)	—	—
н447	1017088.17	3236993.69
н448	1017093.28	3236997.57
н449	1017089.03	3237002.64
н450	1017083.91	3236998.76
н447	1017088.17	3236993.69
:3У1(109)	—	—
н451	1018591.38	3240470.62
н452	1018597.49	3240473.70
н453	1018594.66	3240479.98
н454	1018588.54	3240476.90
н451	1018591.38	3240470.62
Система координат МСК-38, зона 3		

Площадь, кв.м.	Цель установления публичного сервитута
844	Для эксплуатации сооружения электроэнергетики "ВЛ-10 кВ "Горная - 2"

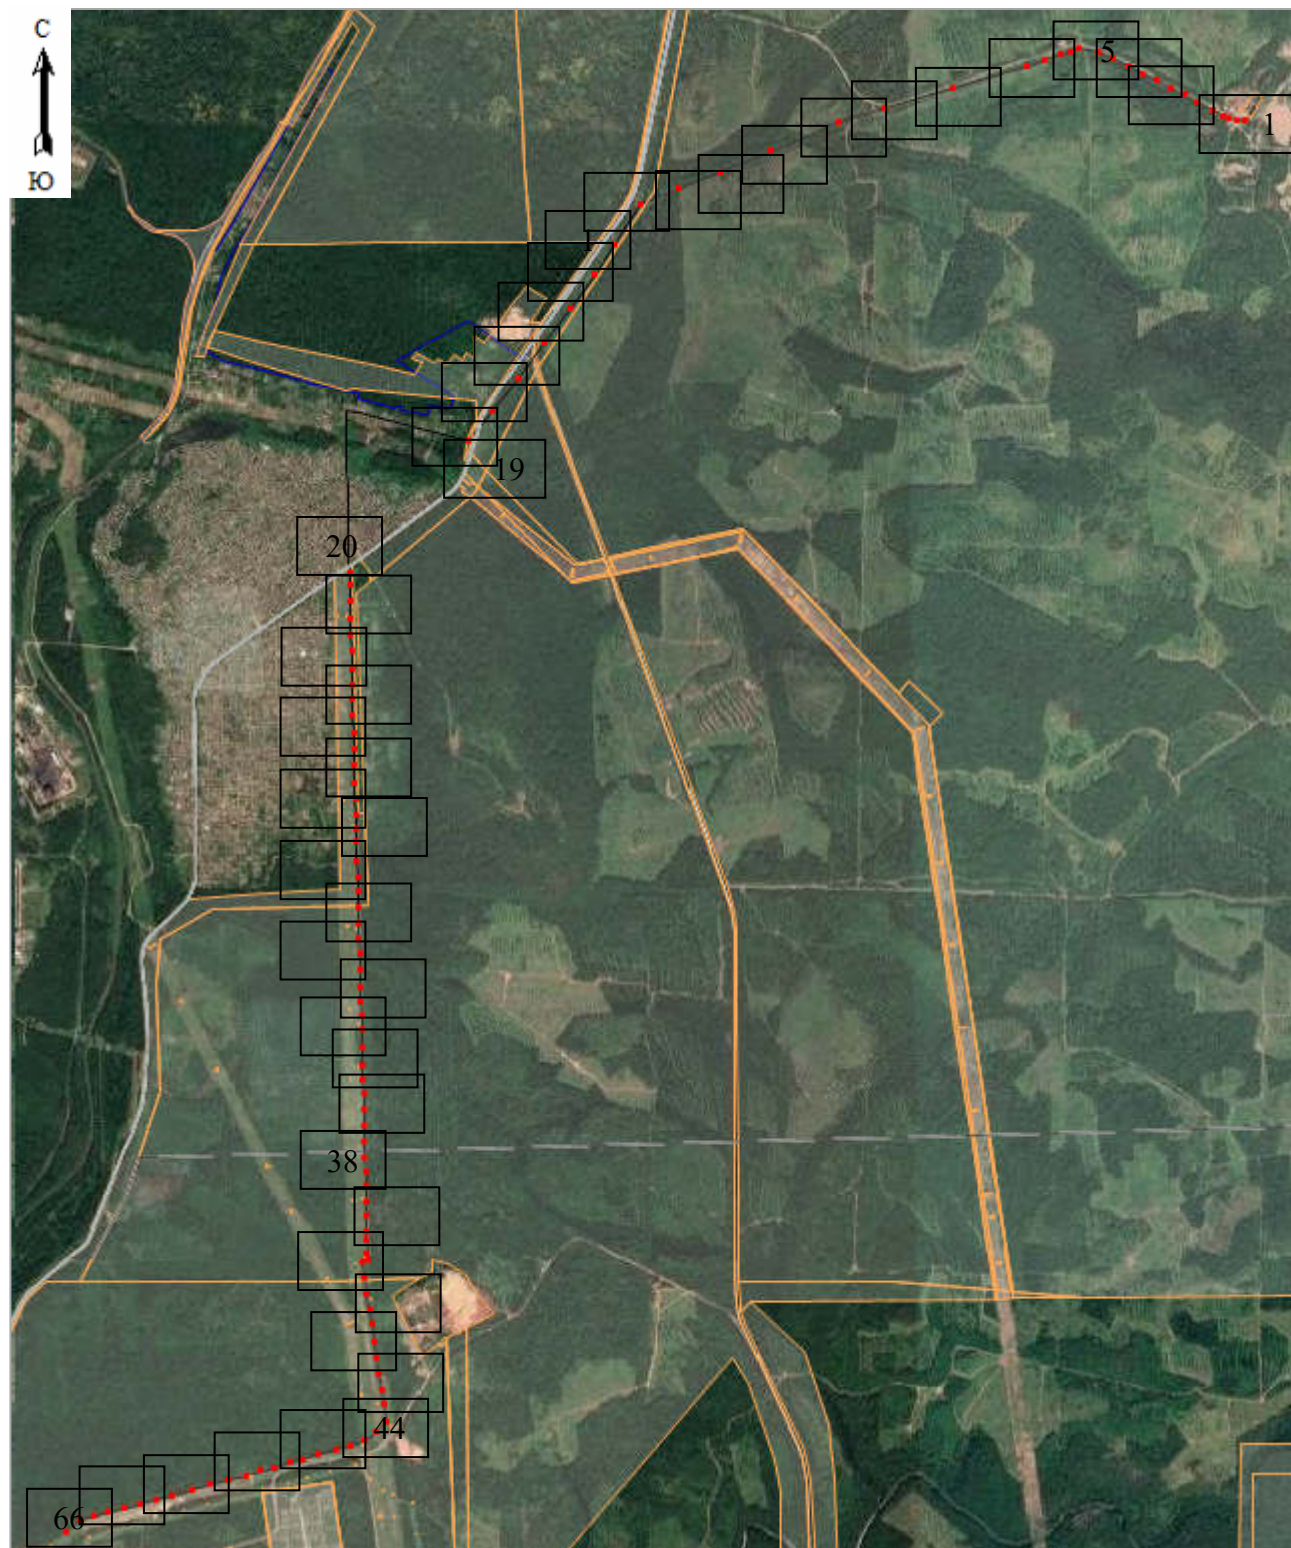


Масштаб 1 : 70000

-- проектные границы публичного сервитута

66 - лист 66



Масштаб 1 : 1500

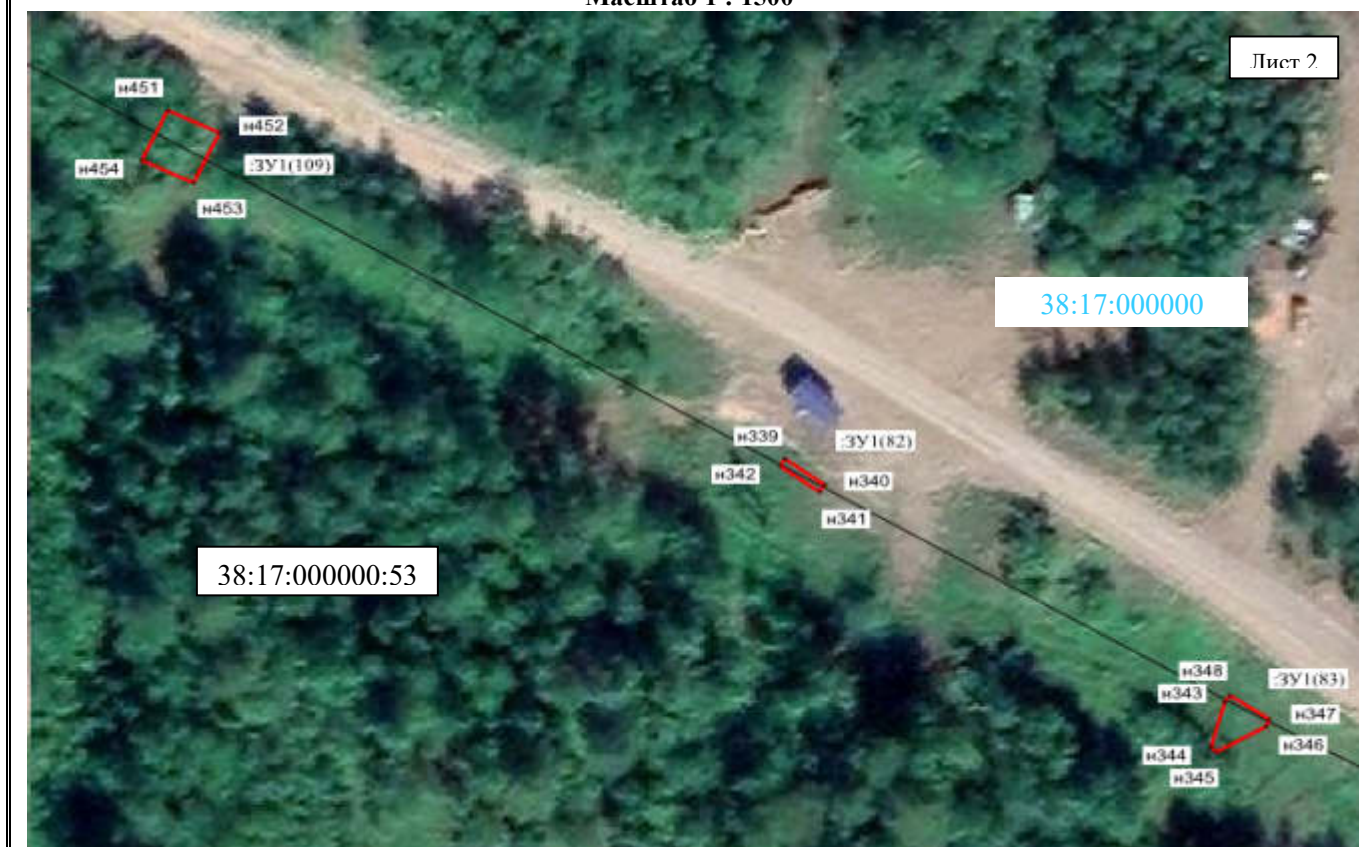

Масштаб 1 : 1500

-  -- проектные границы публичного сервитута
 -  -- линия электропередач «ВЛ-10 кВ Горная - 2»
 -  -- граница земельного участка, внесенного в ЕГРН, в отношении которого испрашивается сервитут
- 38:17:000000:53 – кадастровый номер земельного участка
- 38:17:000000 – номер кадастрового квартала
- n1 -- обозначение характерных точек публичного сервитута




Масштаб 1 : 1500



Масштаб 1 : 1500

- | | |
|---|--|
|  | -- проектные границы публичного сервитута |
|  | -- линия электропередач «ВЛ-10 кВ Горная - 2» |
|  | -- граница земельного участка, внесенного в ЕГРН, в отношении которого испрашивается сервитут |
| | 38:17:000000:53 – кадастровый номер земельного участка |
| | 38:17:000000 – номер кадастрового квартала |
| | <ul style="list-style-type: none"> ● н1 -- обозначение характерных точек публичного сервитута |

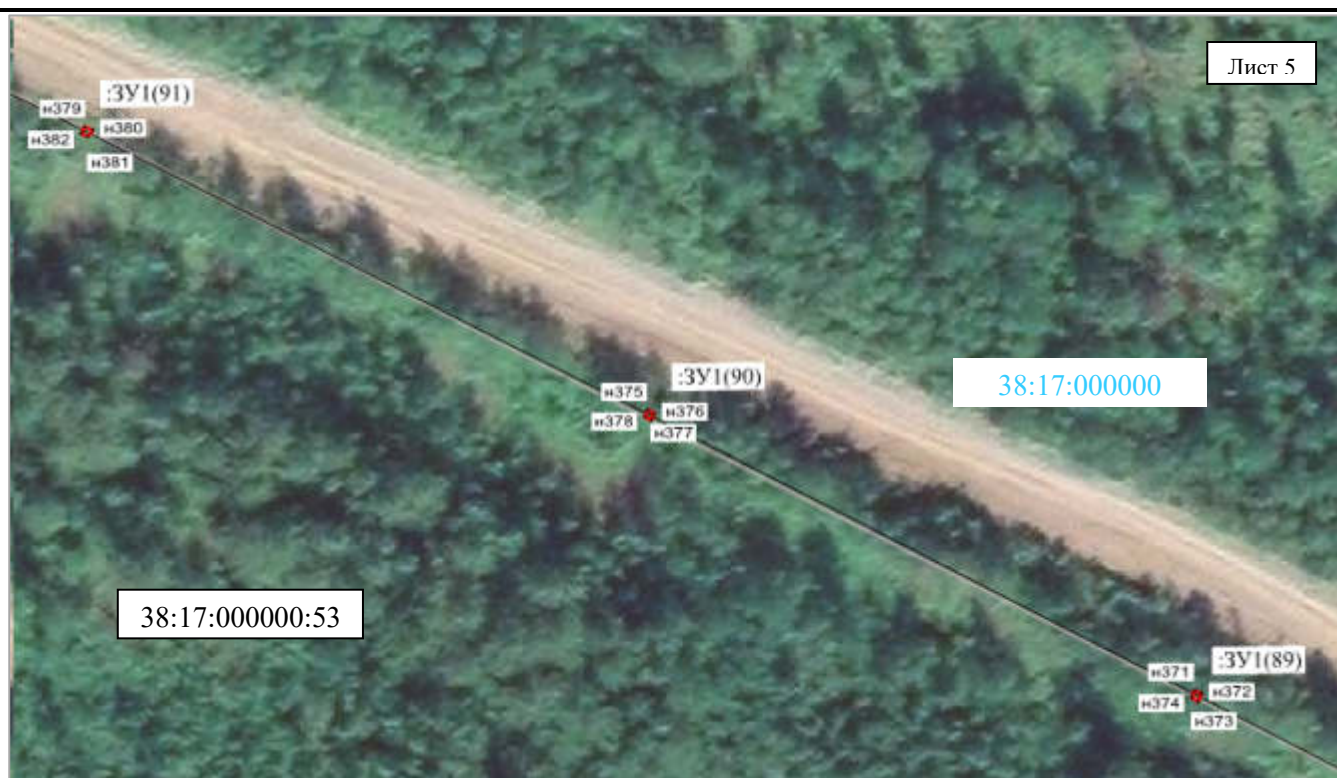

Масштаб 1 : 1500



Масштаб 1 : 1500

- проектные границы публичного сервитута
 -- линия электропередач «ВЛ-10 кВ Горная - 2»
 -- граница земельного участка, внесенного в ЕГРН, в отношении которого испрашивается сервитут
 38:17:000000:53 – кадастровый номер земельного участка
 38:17:000000 – номер кадастрового квартала
 • n1 -- обозначение характерных точек публичного сервитута

Лист 7

38:17:000000



38:17:000000:53

Масштаб 1 : 1500

Лист 8

38:17:000000



38:17:000000:53

Масштаб 1 : 1500

-  -- проектные границы публичного сервитута
-  -- линия электропередач «ВЛ-10 кВ Горная - 2»
-  -- граница земельного участка, внесенного в ЕГРН, в отношении которого испрашивается сервитут
- 38:17:000000:53 – кадастровый номер земельного участка
- 38:17:000000 – номер кадастрового квартала
- n1 -- обозначение характерных точек публичного сервитута

Лист 9



Масштаб 1 : 1500

Лист 10



Масштаб 1 : 1500

-  -- проектные границы публичного сервитута
-  -- линия электропередач «ВЛ-10 кВ Горная - 2»
-  -- граница земельного участка, внесенного в ЕГРН, в отношении которого испрашивается сервитут
- 38:17:000000:53 – кадастровый номер земельного участка
- 38:17:000000 – номер кадастрового квартала
- n1 -- обозначение характерных точек публичного сервитута

Лист 11

38:17:000000:53

н403 н404
н406 н405
:3У1(97)

38:17:000000

Масштаб 1 : 1500

Лист 12

38:17:000000:53

н407 н408
н410 н409
:3У1(98)

38:17:000000


Масштаб 1 : 1500

Лист 13



Масштаб 1 : 1500

Лист 14

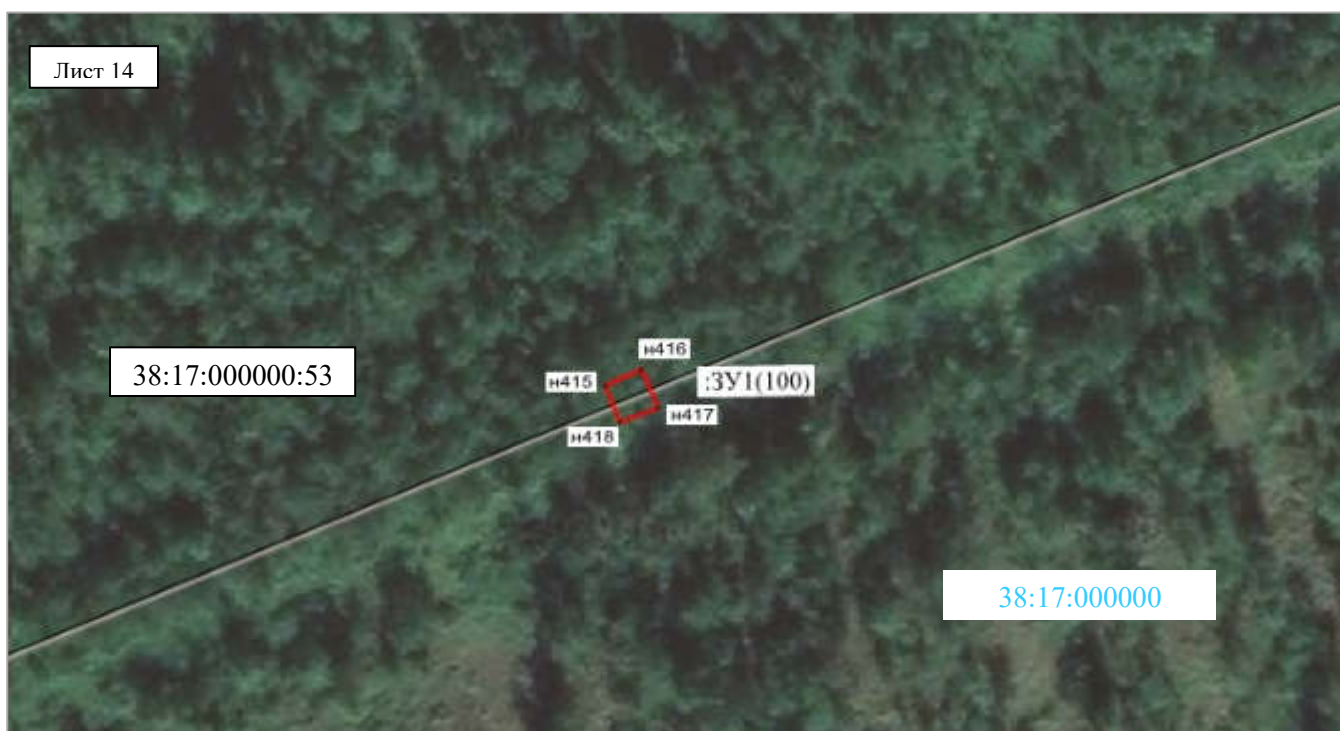

Масштаб 1 : 1500

Лист 15



Масштаб 1 : 1500

Лист 16



Масштаб 1 : 1500



-- проектные границы публичного сервитута



-- линия электропередач «ВЛ-10 кВ Горная - 2»



-- граница земельного участка, внесенного в ЕГРН, в отношении которого испрашивается сервитут

38:00:000000:118 – кадастровый номер земельного участка

38:00:000000 – номер кадастрового квартала

- n1 -- обозначение характерных точек публичного сервитута



Масштаб 1 : 1500



-- проектные границы публичного сервитута



-- линия электропередач «ВЛ-10 кВ Горная - 2»




-- граница земельного участка, внесенного в ЕГРН, в отношении которого испрашивается сервитут

38:00:000000:118 – кадастровый номер земельного участка

38:00:000000 – номер кадастрового квартала

● n1 -- обозначение характерных точек публичного сервитута

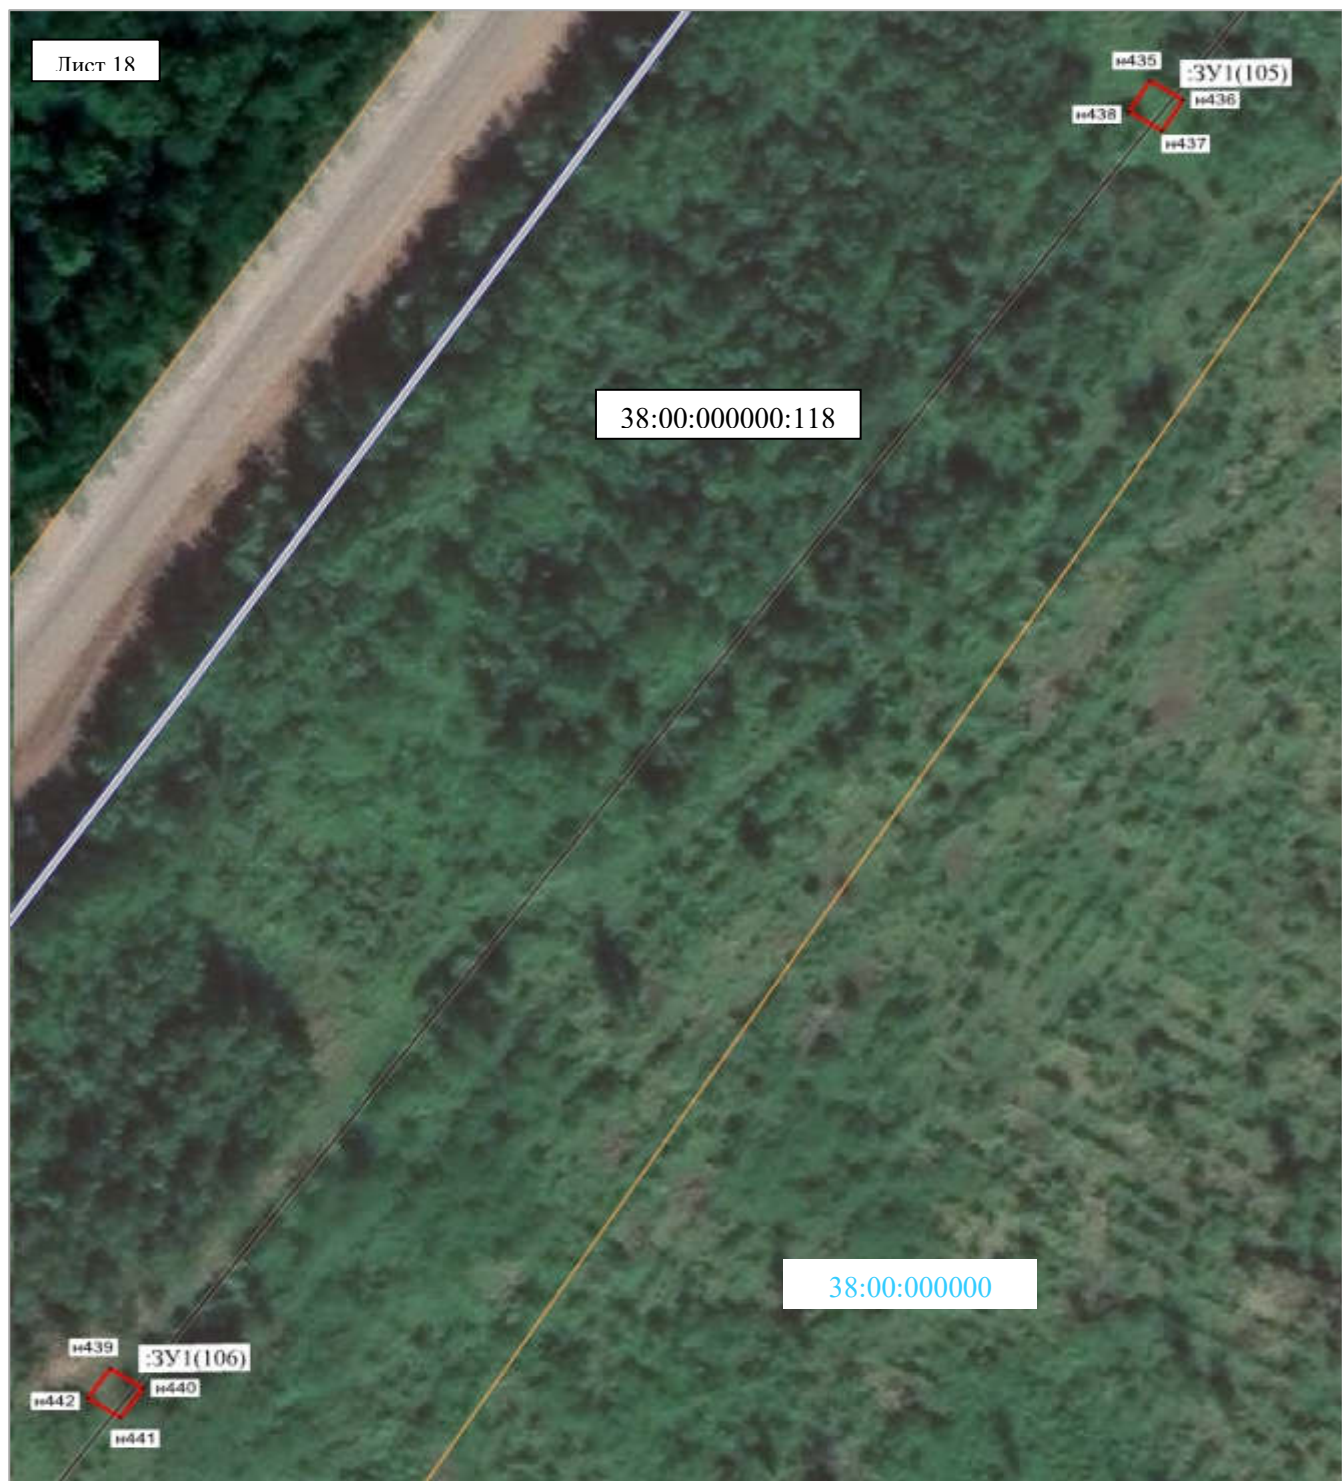

Масштаб 1 : 1500



-- проектные границы публичного сервитута



-- линия электропередач «ВЛ-10 кВ Горная - 2»



-- граница земельного участка, внесенного в ЕГРН, в отношении которого испрашивается сервитут

38:00:000000:118 – кадастровый номер земельного участка

38:00:000000 – номер кадастрового квартала

● n1 -- обозначение характерных точек публичного сервитута

Лист 19



Масштаб 1 : 1500



-- проектные границы публичного сервитута



-- линия электропередач «ВЛ-10 кВ Горная - 2»



-- граница земельного участка, внесенного в ЕГРН, в отношении которого испрашивается сервитут

38:00:000000:118 – кадастровый номер земельного участка

38:00:000000 – номер кадастрового квартала

● n1 -- обозначение характерных точек публичного сервитута

Лист 20

38:32:020304

н273
н274
н276
н275

:ЗУ1(69)

38:00:000000

38:32:020304:90

:ЗУ1(1)

н1
н2
н3
н4

38:00:000000:118

:ЗУ1(2)

н5
н6
н7
н8

Масштаб 1 : 1500



-- проектные границы публичного сервитута



-- линия электропередач «ВЛ-10 кВ Горная - 2»



-- граница земельного участка, внесенного в ЕГРН, в отношении которого испрашивается сервитут

38:00:000000:118 – кадастровый номер земельного участка

38:00:000000 – номер кадастрового квартала

● н1 -- обозначение характерных точек публичного сервитута



Масштаб 1 : 1500

- проектные границы публичного сервитута
- линия электропередач «ВЛ-10 кВ Горная - 2»
- граница земельного участка, внесенного в ЕГРН, в отношении которого испрашивается сервитут
- 38:00:000000:118 – кадастровый номер земельного участка
- 38:00:000000 – номер кадастрового квартала
- n1 -- обозначение характерных точек публичного сервитута



Лист 23

38:00:000000:118

:ЗУ1(6)

н21 н22
н24 н23

:ЗУ1(7)

н25 н26
н28 н27

38:00:000000

:ЗУ1(8)

н29 н30
н32 н31

Масштаб 1 : 1500



-- проектные границы публичного сервитута



-- линия электропередач «ВЛ-10 кВ Горная - 2»



-- граница земельного участка, внесенного в ЕГРН, в отношении которого испрашивается сервитут

38:00:000000:118 – кадастровый номер земельного участка

38:00:000000 – номер кадастрового квартала


● н1 -- обозначение характерных точек публичного сервитута

Лист 24



Масштаб 1 : 1500

Лист 25

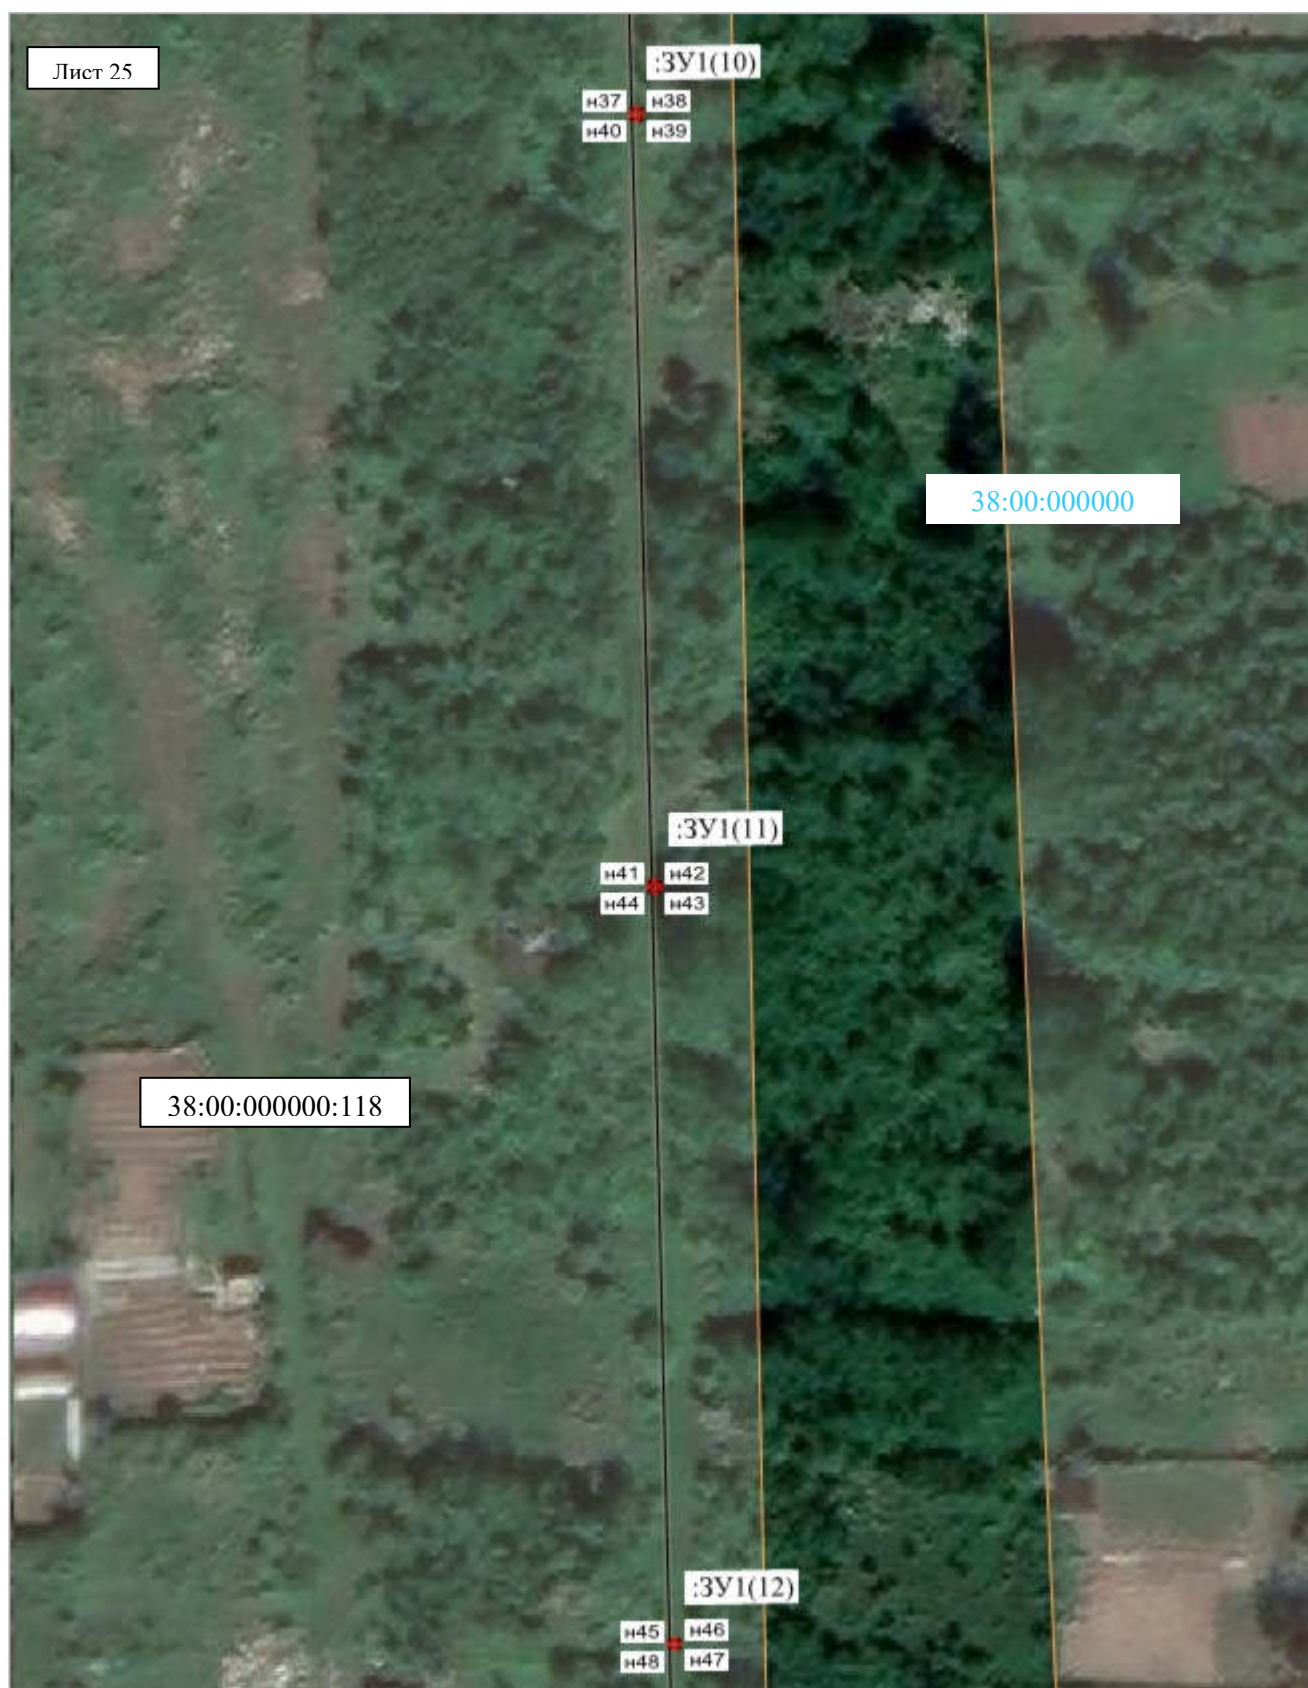

Масштаб 1 : 1500

Лист 26

:3У1(12)

н45
н48

н46
н47

38:00:000000

:3У1(13)

н49
н52

н50
н51

38:00:000000:118

:3У1(14)

н53
н56

н54
н55

Масштаб 1 : 1500



Масштаб 1 : 1500

- проектные границы публичного сервитута
- линия электропередач «ВЛ-10 кВ Горная - 2»
- граница земельного участка, внесенного в ЕГРН, в отношении которого испрашивается сервитут
- 38:00:000000:118 – кадастровый номер земельного участка
- 38:00:000000 – номер кадастрового квартала
- n1 -- обозначение характерных точек публичного сервитута

Лист 28

38:00:000000:118

:3У1(16)

н61
н64

н62
н63

:3У1(17)

н65
н68

н66
н67

38:00:000000


н277 н278

н280 н279

:3У1(70)

Масштаб 1 : 1500

Лист 29

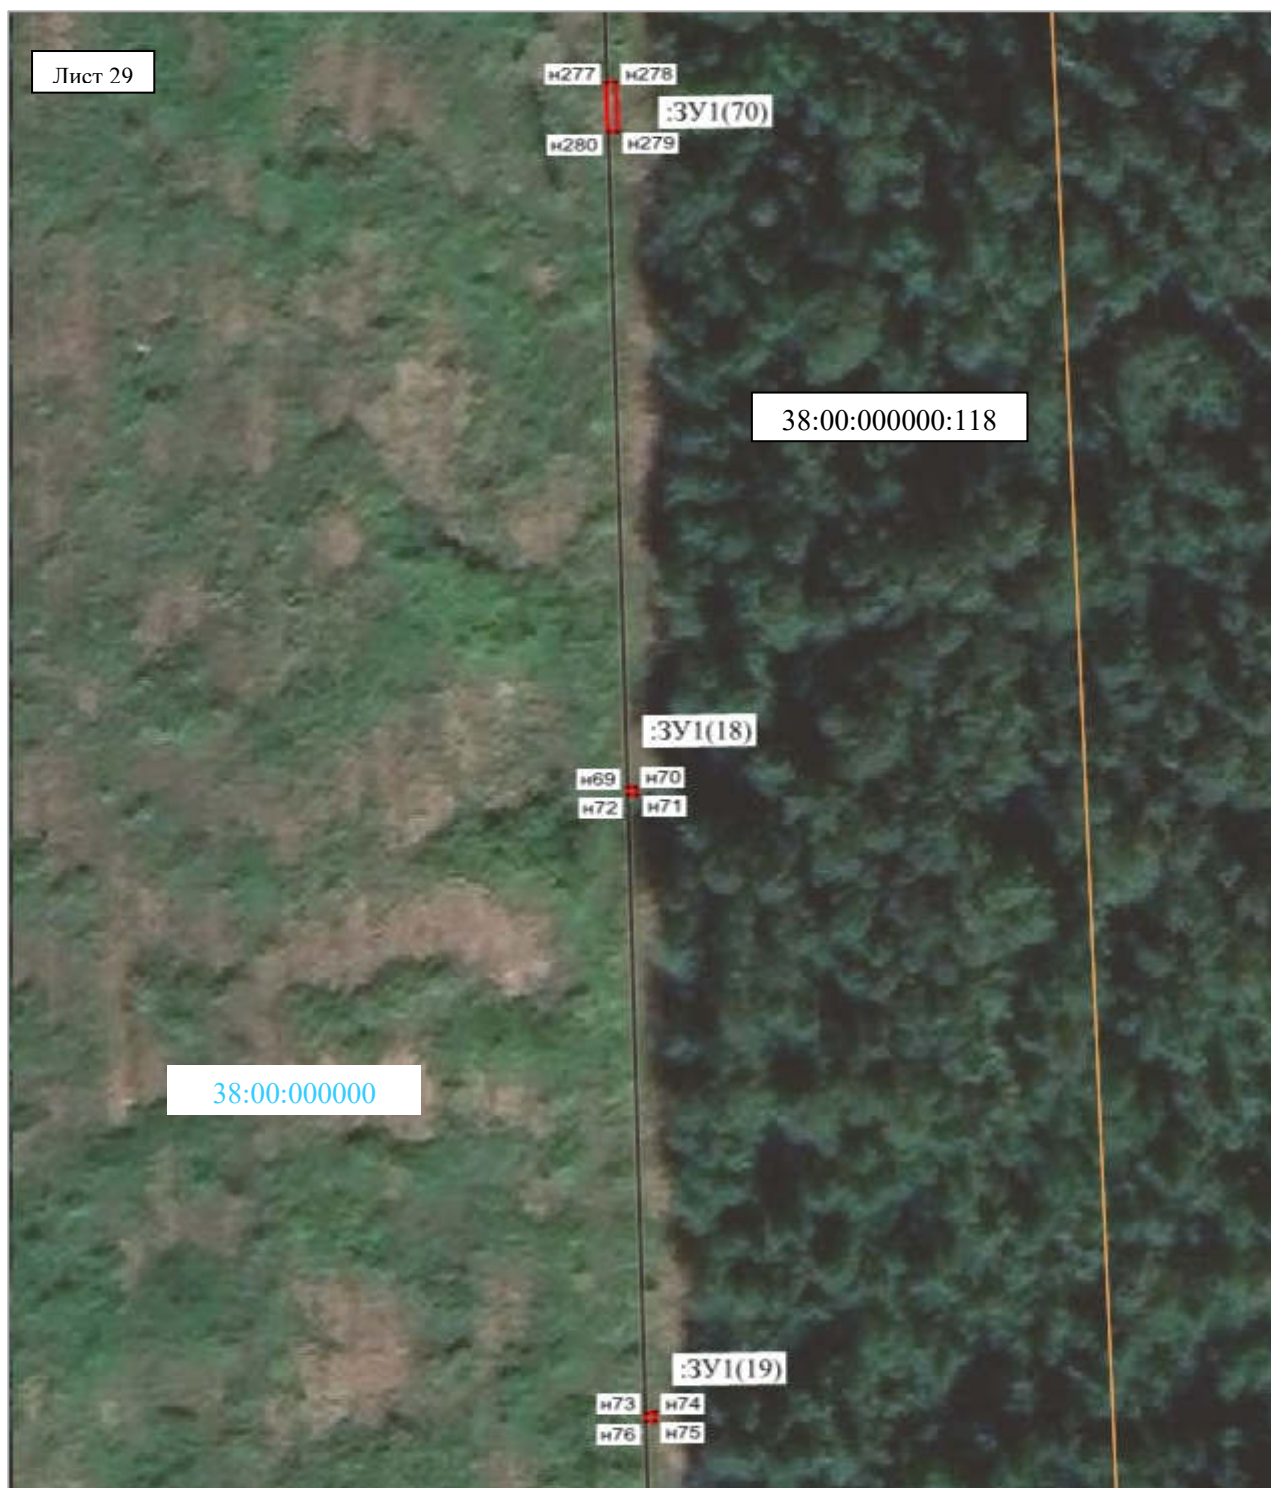

Масштаб 1 : 1500



-- проектные границы публичного сервитута



-- линия электропередач «ВЛ-10 кВ Горная - 2»



-- граница земельного участка, внесенного в ЕГРН, в отношении которого испрашивается сервитут

38:00:000000:118 – кадастровый номер земельного участка

38:00:000000 – номер кадастрового квартала

● n1 -- обозначение характерных точек публичного сервитута

Лист 30

:3У1(19)

н73 н74
н76 н75

38:00:000000:118

38:17:000000

:3У1(20)

н77 н78
н80 н79

38:17:000000:53

:3У1(21)

н81 н82
н84 н83

Масштаб 1 : 1500

Лист 31

:3У1(21)

н81 н82
н84 н83

38:17:000000

:3У1(22)

н85 н86
н88 н87

38:17:000000:53

:3У1(23)

н89 н90
н92 н91

Масштаб 1 : 1500

Лист 32

ЗУ1(23)

н89 н90
н92 н91

38:17:000000

ЗУ1(24)

н93 н94
н96 н95

38:17:000000:53

ЗУ1(25)

н97 н98
н100 н99

Масштаб 1 : 1500

Лист 33

38:17:000000

3У1(25)

н97 н98
н100 н99

3У1(26)

н101 н102
н104 н103

38:17:000000:53

3У1(27)

н105 н106
н108 н107

Масштаб 1 : 1500

Лист 34

:ЗУ1(27)

н105

н106

н108

н107

38:17:000000

:ЗУ1(28)

н109

н110

н112

н111

38:17:000000:53

:ЗУ1(29)

н113

н114

н116

н115

Масштаб 1 : 1500

Лист 35

н113

н114

:ЗУ1(29)

н116

н115

38:17:000000

н117

н118

:ЗУ1(30)

н120

н119

38:17:000000:53

н121

н122

:ЗУ1(31)

н124

н123

Масштаб 1 : 1500

Лист 36

38:17:000000:53

ЗУ1(31)

н121 н122
н124 н123

ЗУ1(32)

н125 н126
н128 н127

38:17:000000

ЗУ1(33)

н129 н130
н132 н131

Масштаб 1 : 1500



-- проектные границы публичного сервитута



-- линия электропередач «ВЛ-10 кВ Горная - 2»



-- граница земельного участка, внесенного в ЕГРН, в отношении которого испрашивается сервитут

38:17:000000:53 – кадастровый номер земельного участка

38:17:000000 – номер кадастрового квартала

● н1 -- обозначение характерных точек публичного сервитута

Лист 37

ЗУ1(33)

н129

н130

н132

н131

38:17:000000:53

ЗУ1(34)

н133

н134

н136

н135

38:17:000000

ЗУ1(35)

н137

н138

н140

н139

Масштаб 1 : 1500

Лист 38

38:17:000000

3У1(35)

н137

н138

н140

н139

3У1(36)

н141

н142

н144

н143

38:17:000000:53

3У1(37)

н145

н146

н148

н147

Масштаб 1 : 1500



-- проектные границы публичного сервитута



-- линия электропередач «ВЛ-10 кВ Горная - 2»



-- граница земельного участка, внесенного в ЕГРН, в отношении которого испрашивается сервитут

38:17:000000:53 – кадастровый номер земельного участка

38:17:000000 – номер кадастрового квартала

● н1 -- обозначение характерных точек публичного сервитута

Лист 39

38:17:000000

:3У1(37)

н145 н146
н148 н147

:3У1(38)

н149 н150
н152 н151

38:17:000000:53

:3У1(39)

н153 н154
н156 н155

Масштаб 1 : 1500



-- проектные границы публичного сервитута



-- линия электропередач «ВЛ-10 кВ Горная - 2»



-- граница земельного участка, внесенного в ЕГРН, в отношении которого испрашивается сервитут

38:17:000000:53 – кадастровый номер земельного участка

38:17:000000 – номер кадастрового квартала

● н1 -- обозначение характерных точек публичного сервитута

Лист 40

:ЗУ1(39)

н153

н154

н156

н155

38:17:000000:53

38:17:000000

:ЗУ1(40)

н157

н158

н160

н159

:ЗУ1(41)

н161

н162

н164

н163

Масштаб 1 : 1500



-- проектные границы публичного сервитута



-- линия электропередач «ВЛ-10 кВ Горная - 2»




-- граница земельного участка, внесенного в ЕГРН, в отношении которого испрашивается сервитут

38:17:000000:53 – кадастровый номер земельного участка


38:17:000000 – номер кадастрового квартала

● н1 -- обозначение характерных точек публичного сервитута

Лист 41

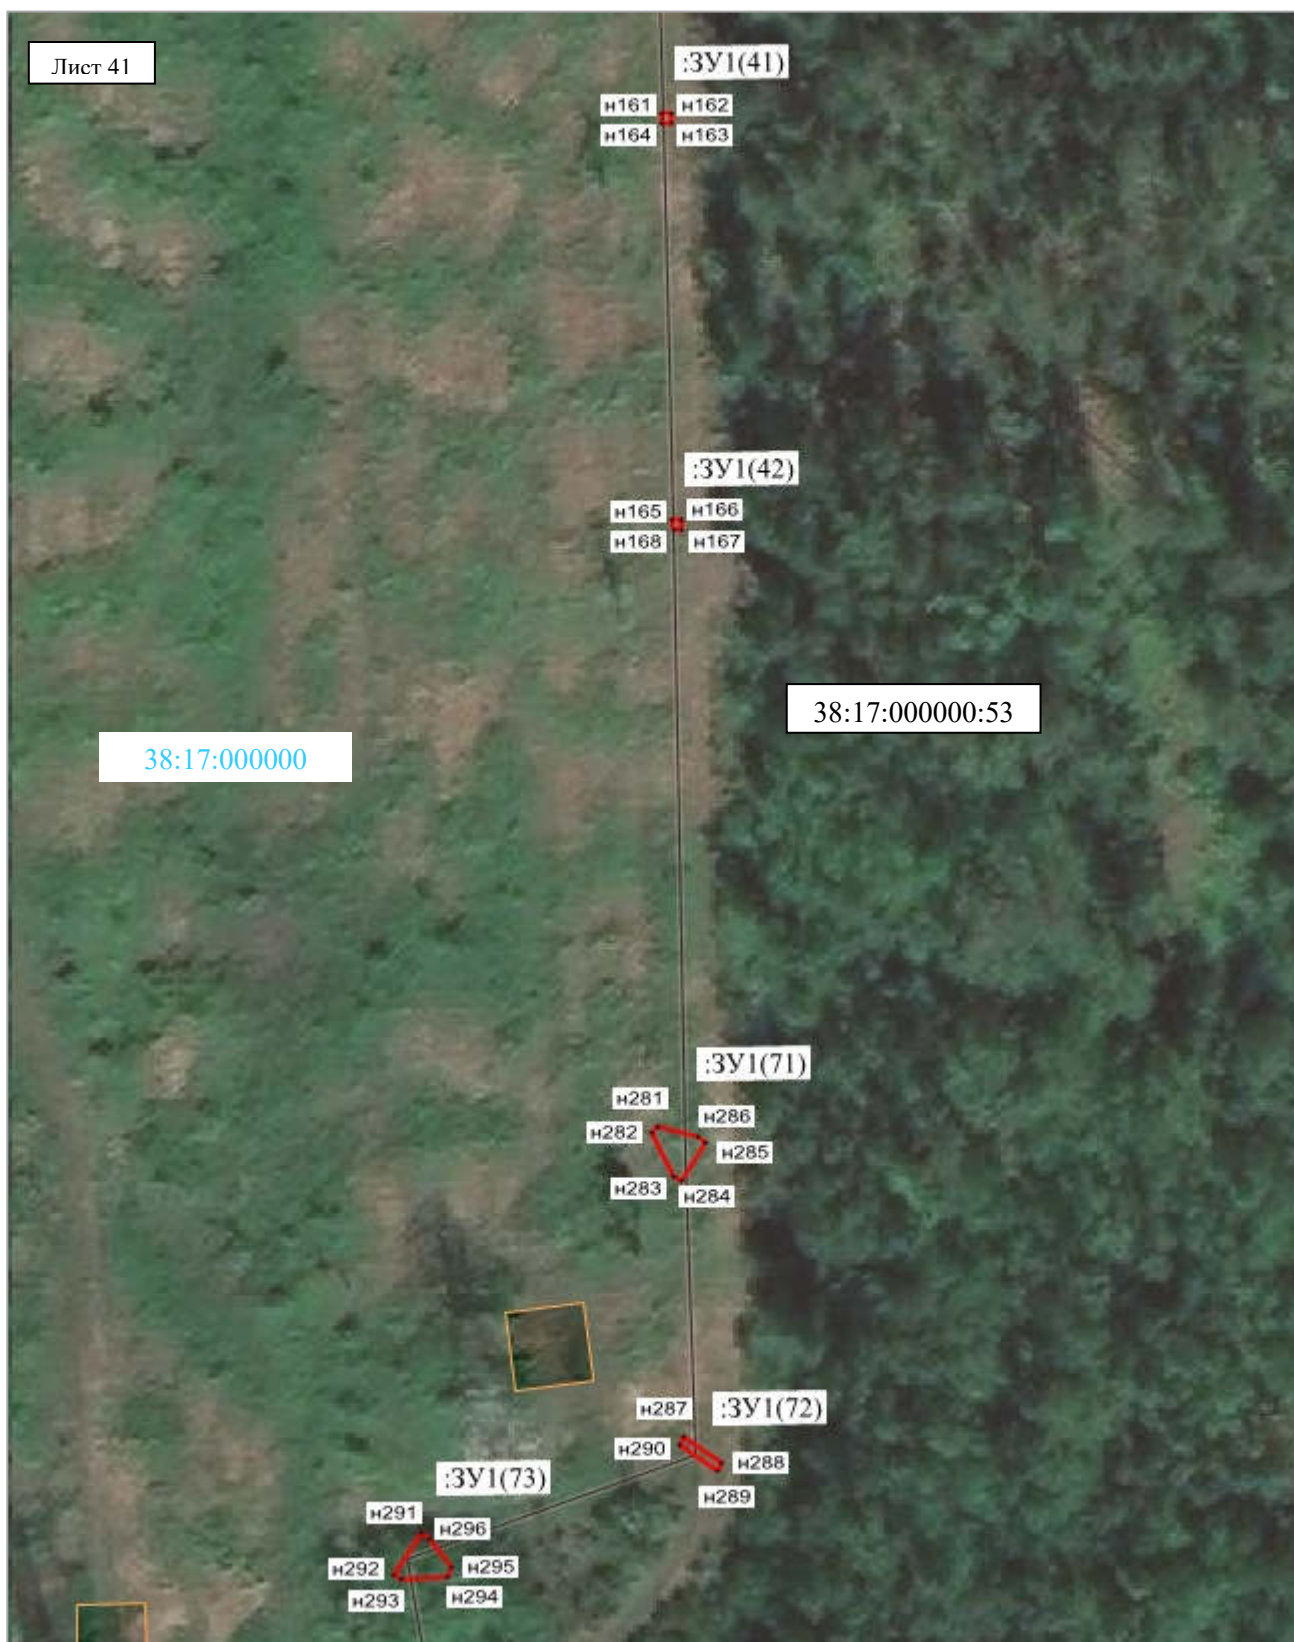

Масштаб 1 : 1500

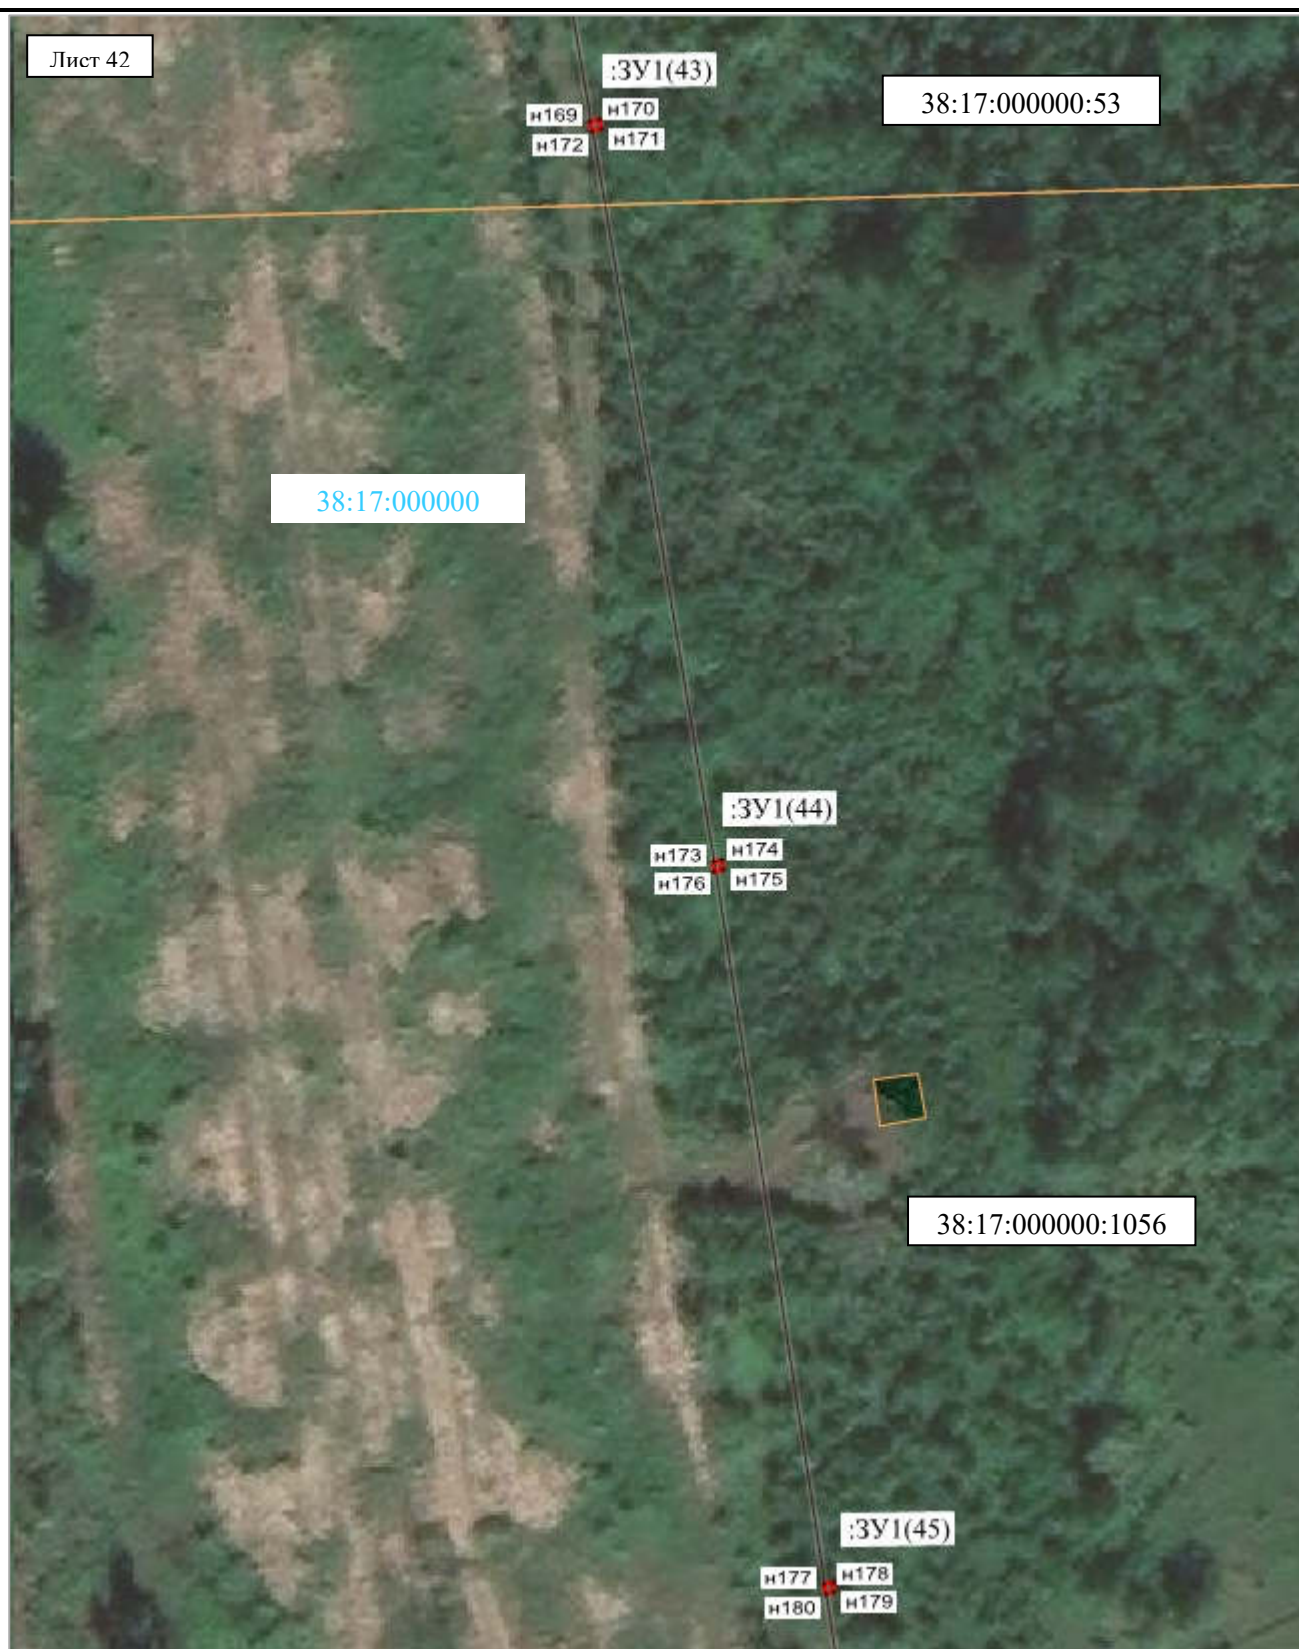

Масштаб 1 : 1500

Лист 43

:ЗУ1(45)

н177

н178

н180

н179

38:17:000000

:ЗУ1(46)

н181

н182

н184

н183

38:17:000000:1056

:ЗУ1(47)

н185

н186

н188

н187

Масштаб 1 : 1500

Лист 44

38:17:000000

:ЗУ1(47)

н185 н186
н188 н187

:ЗУ1(48)

н189 н190
н192 н191

38:17:000000:1056

:ЗУ1(49)

н193 н194
н196 н195

Масштаб 1 : 1500

Лист 45

38:17:000000

:3У1(49)

н193

н194

н196

н195

:3У1(50)

н197

н198

н200

н199

38:17:000000:1056

:3У1(51)

н201

н202

н204

н203

Масштаб 1 : 1500



-- проектные границы публичного сервитута



-- линия электропередач «ВЛ-10 кВ Горная - 2»




-- граница земельного участка, внесенного в ЕГРН, в отношении которого испрашивается сервитут

38:17:000000:1056 – кадастровый номер земельного участка

38:17:000000 – номер кадастрового квартала

● н1 -- обозначение характерных точек публичного сервитута

Лист 46

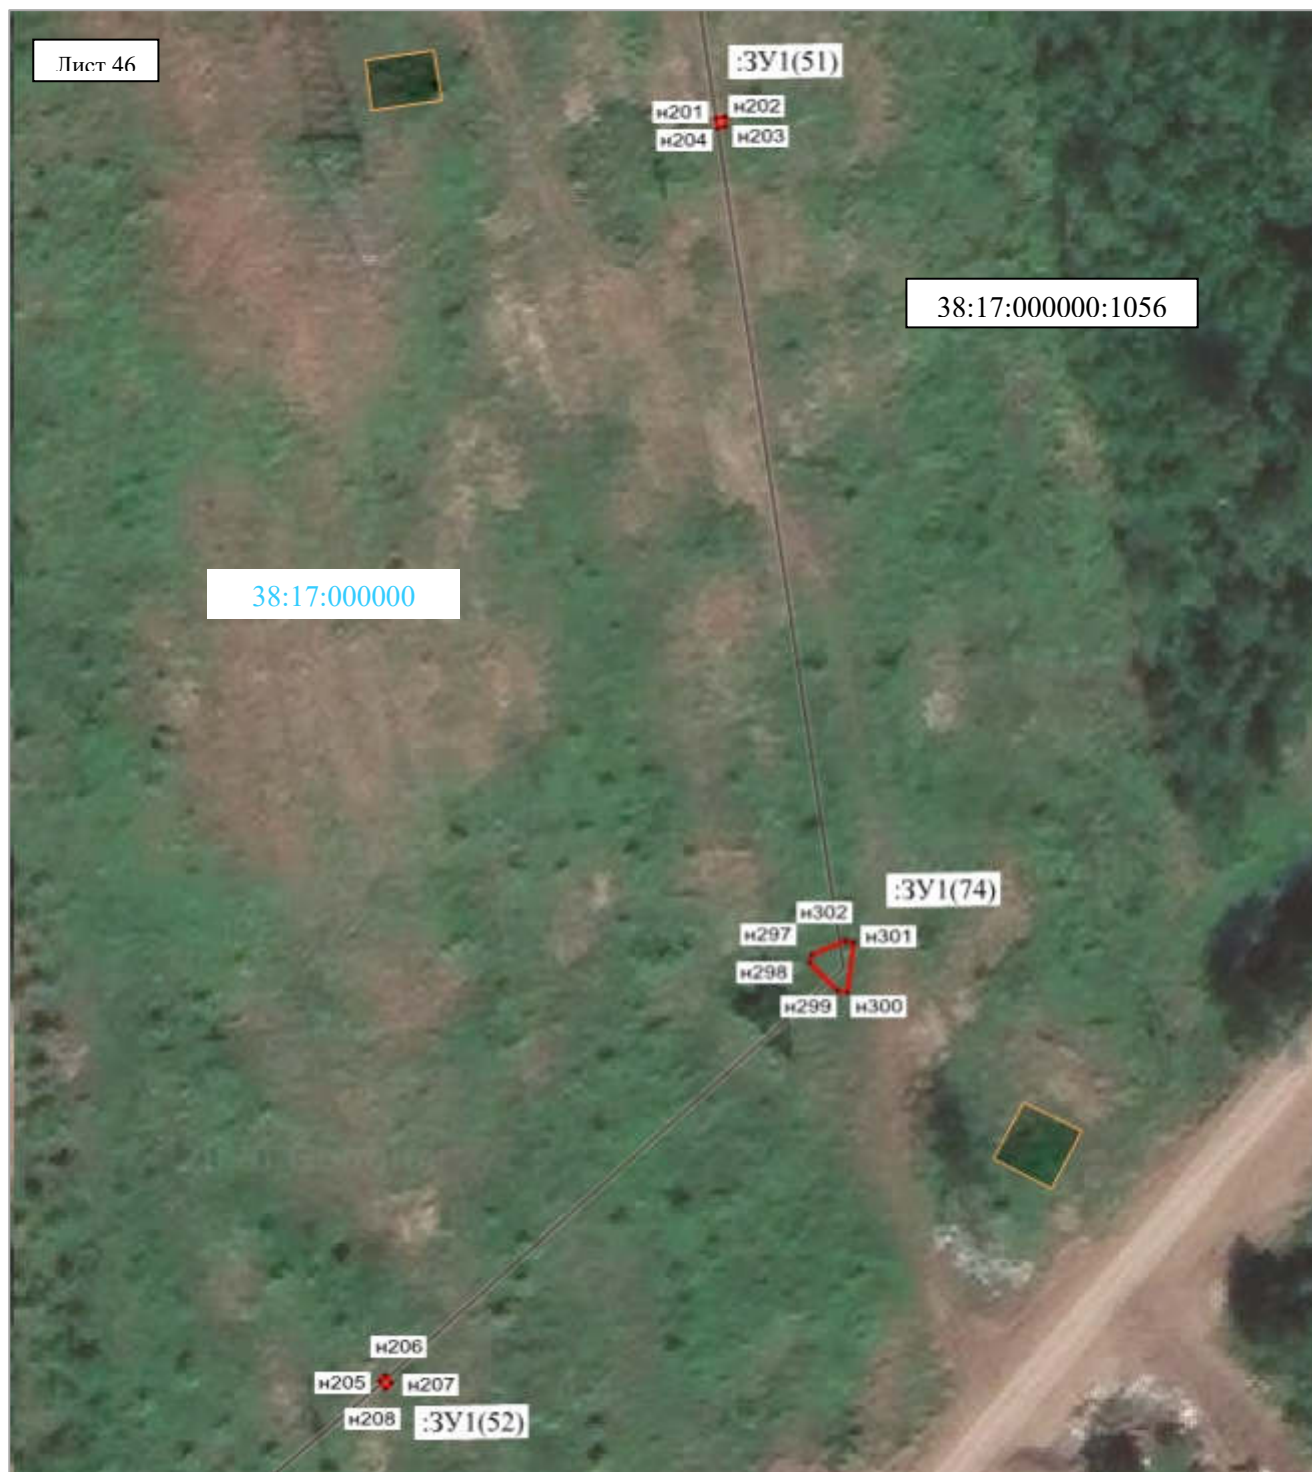

Масштаб 1 : 1500



-- проектные границы публичного сервитута



-- линия электропередач «ВЛ-10 кВ Горная - 2»



-- граница земельного участка, внесенного в ЕГРН, в отношении которого испрашивается сервитут

38:17:000000:1056 – кадастровый номер земельного участка

38:17:000000 – номер кадастрового квартала

● н1 -- обозначение характерных точек публичного сервитута



Масштаб 1 : 1500

- проектные границы публичного сервитута
 - линия электропередач «ВЛ-10 кВ Горная - 2»
 - граница земельного участка, внесенного в ЕГРН, в отношении которого испрашивается сервитут
- 38:17:000000:1056 – кадастровый номер земельного участка
- 38:17:000000 – номер кадастрового квартала
- n1 -- обозначение характерных точек публичного сервитута

Лист 48

38:17:000000



Масштаб 1 : 1500

Лист 49

38:17:000000



Масштаб 1 : 1500



Масштаб 1 : 1500



Масштаб 1 : 1500

-  -- проектные границы публичного сервитута
-  -- линия электропередач «ВЛ-10 кВ Горная - 2»
-  -- граница земельного участка, внесенного в ЕГРН, в отношении которого испрашивается сервитут
- 38:17:000000:1056 – кадастровый номер земельного участка
- 38:17:000000 – номер кадастрового квартала
- n1 -- обозначение характерных точек публичного сервитута



Масштаб 1 : 1500



Масштаб 1 : 1500

- проектные границы публичного сервитута
 - линия электропередач «ВЛ-10 кВ Горная - 2»
 - граница земельного участка, внесенного в ЕГРН, в отношении которого испрашивается сервитут
- 38:17:000000:1056 – кадастровый номер земельного участка
- 38:17:000000 – номер кадастрового квартала
- n1 -- обозначение характерных точек публичного сервитута



Масштаб 1 : 1500



Масштаб 1 : 1500

-  -- проектные границы публичного сервитута
-  -- линия электропередач «ВЛ-10 кВ Горная - 2»
-  -- граница земельного участка, внесенного в ЕГРН, в отношении которого испрашивается сервитут
- 38:17:000000:1056 – кадастровый номер земельного участка
- 38:17:000000 – номер кадастрового квартала
- n1 -- обозначение характерных точек публичного сервитута



Масштаб 1 : 1500



Масштаб 1 : 1500

-  -- проектные границы публичного сервитута
 -  -- линия электропередач «ВЛ-10 кВ Горная - 2»
 -  -- граница земельного участка, внесенного в ЕГРН, в отношении которого испрашивается сервитут
- 38:17:000000:1056 – кадастровый номер земельного участка
 38:17:000000 – номер кадастрового квартала
- n1 -- обозначение характерных точек публичного сервитута



Масштаб 1 : 1500



Масштаб 1 : 1500

-  -- проектные границы публичного сервитута
-  -- линия электропередач «ВЛ-10 кВ Горная - 2»
-  -- граница земельного участка, внесенного в ЕГРН, в отношении которого испрашивается сервитут
- 38:17:000000:1056 – кадастровый номер земельного участка
- 38:17:000000 – номер кадастрового квартала
- н1 -- обозначение характерных точек публичного сервитута




Масштаб 1 : 1500



Масштаб 1 : 1500

- проектные границы публичного сервитута
 - линия электропередач «ВЛ-10 кВ Горная - 2»
 - граница земельного участка, внесенного в ЕГРН, в отношении которого испрашивается сервитут
- 38:17:000000:1056 – кадастровый номер земельного участка
- 38:17:000000 – номер кадастрового квартала
- n1 -- обозначение характерных точек публичного сервитута

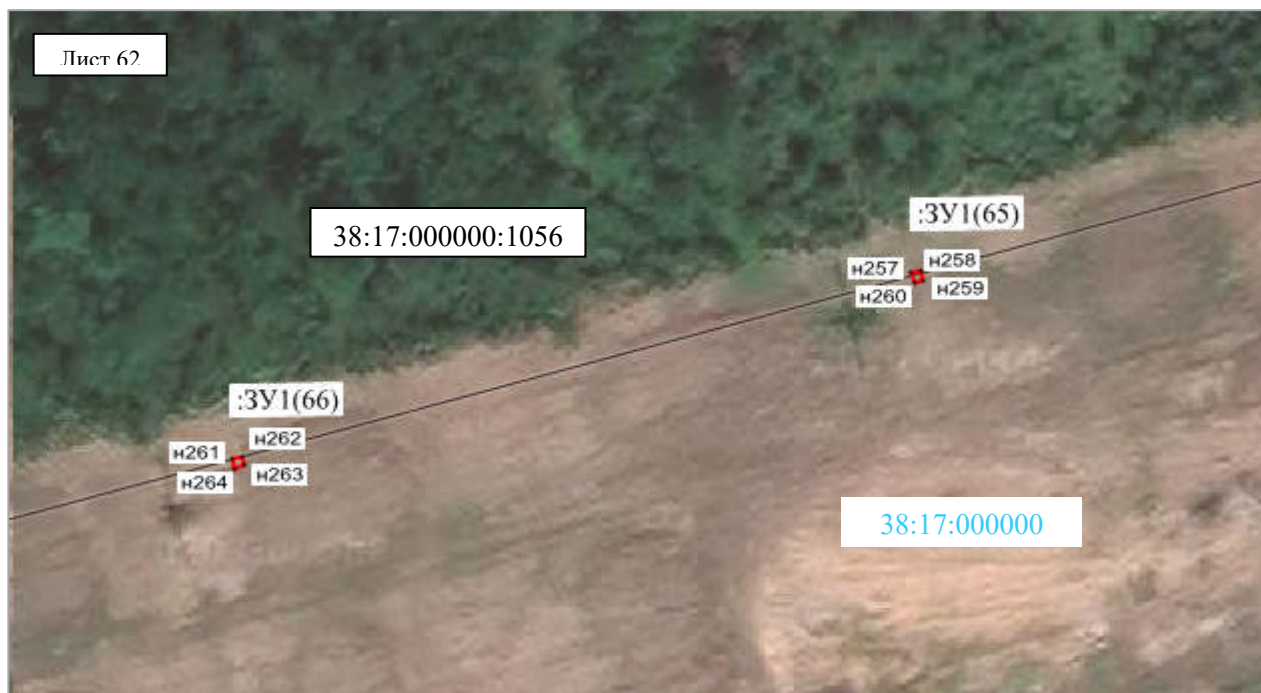

Масштаб 1 : 1500



Масштаб 1 : 1500


-  -- проектные границы публичного сервитута
 -  -- линия электропередач «ВЛ-10 кВ Горная - 2»
 -  -- граница земельного участка, внесенного в ЕГРН, в отношении которого испрашивается сервитут
- 38:17:000000:1056 – кадастровый номер земельного участка
 38:17:000000 – номер кадастрового квартала
 • н1 -- обозначение характерных точек публичного сервитута

Лист 64



Масштаб 1 : 1500

Лист 65

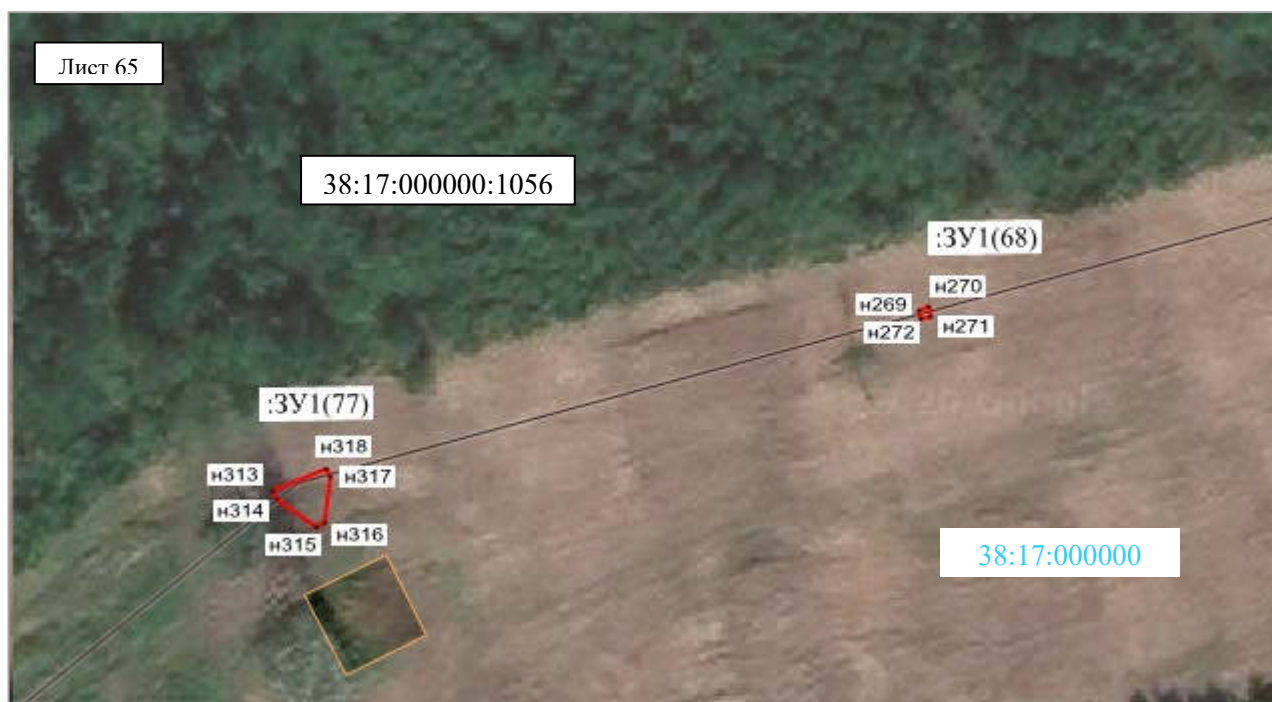

Масштаб 1 : 1500



-- проектные границы публичного сервитута



-- линия электропередач «ВЛ-10 кВ Горная - 2»



-- граница земельного участка, внесенного в ЕГРН, в отношении которого испрашивается сервитут

38:17:000000:1056 – кадастровый номер земельного участка

38:17:000000 – номер кадастрового квартала

● н1 -- обозначение характерных точек публичного сервитута



Масштаб 1 : 1500



-- проектные границы публичного сервитута



-- линия электропередач «ВЛ-10 кВ Горная - 2»



-- граница земельного участка, внесенного в ЕГРН, в отношении которого испрашивается сервитут

38:17:000000:1056 – кадастровый номер земельного участка

38:17:000000 – номер кадастрового квартала

- н1 -- обозначение характерных точек публичного сервитута